


Edificazione mappale n° 232 - Comune di Caslano
2 Palazzine Residenziali

Piano terreno - blocco A

Luglio 2008
Mod.:

scala 1:100
Dis.: Aleksej-Aron Negri

| | ppp | mq. locale filo interno muro esterno | mq. terrazza | mq. giardino | mq. totali locale + terrazza 50% + giardino |
|---------------------------|-----|---|--------------|--------------|--|
| Negozio | 1 | 134.95 | | | 134.95 |
| Negozio | 2 | 50.77 | | | 50.77 |
| Negozio | 3 | 104.55 | | | 104.55 |
| Appartamento 2 locali | 4 | 47.00 | 4.08 | | 49.04 |
| Appartamento 4 1/2 locali | 5 | 97.94 | 10.73 | | 103.30 |

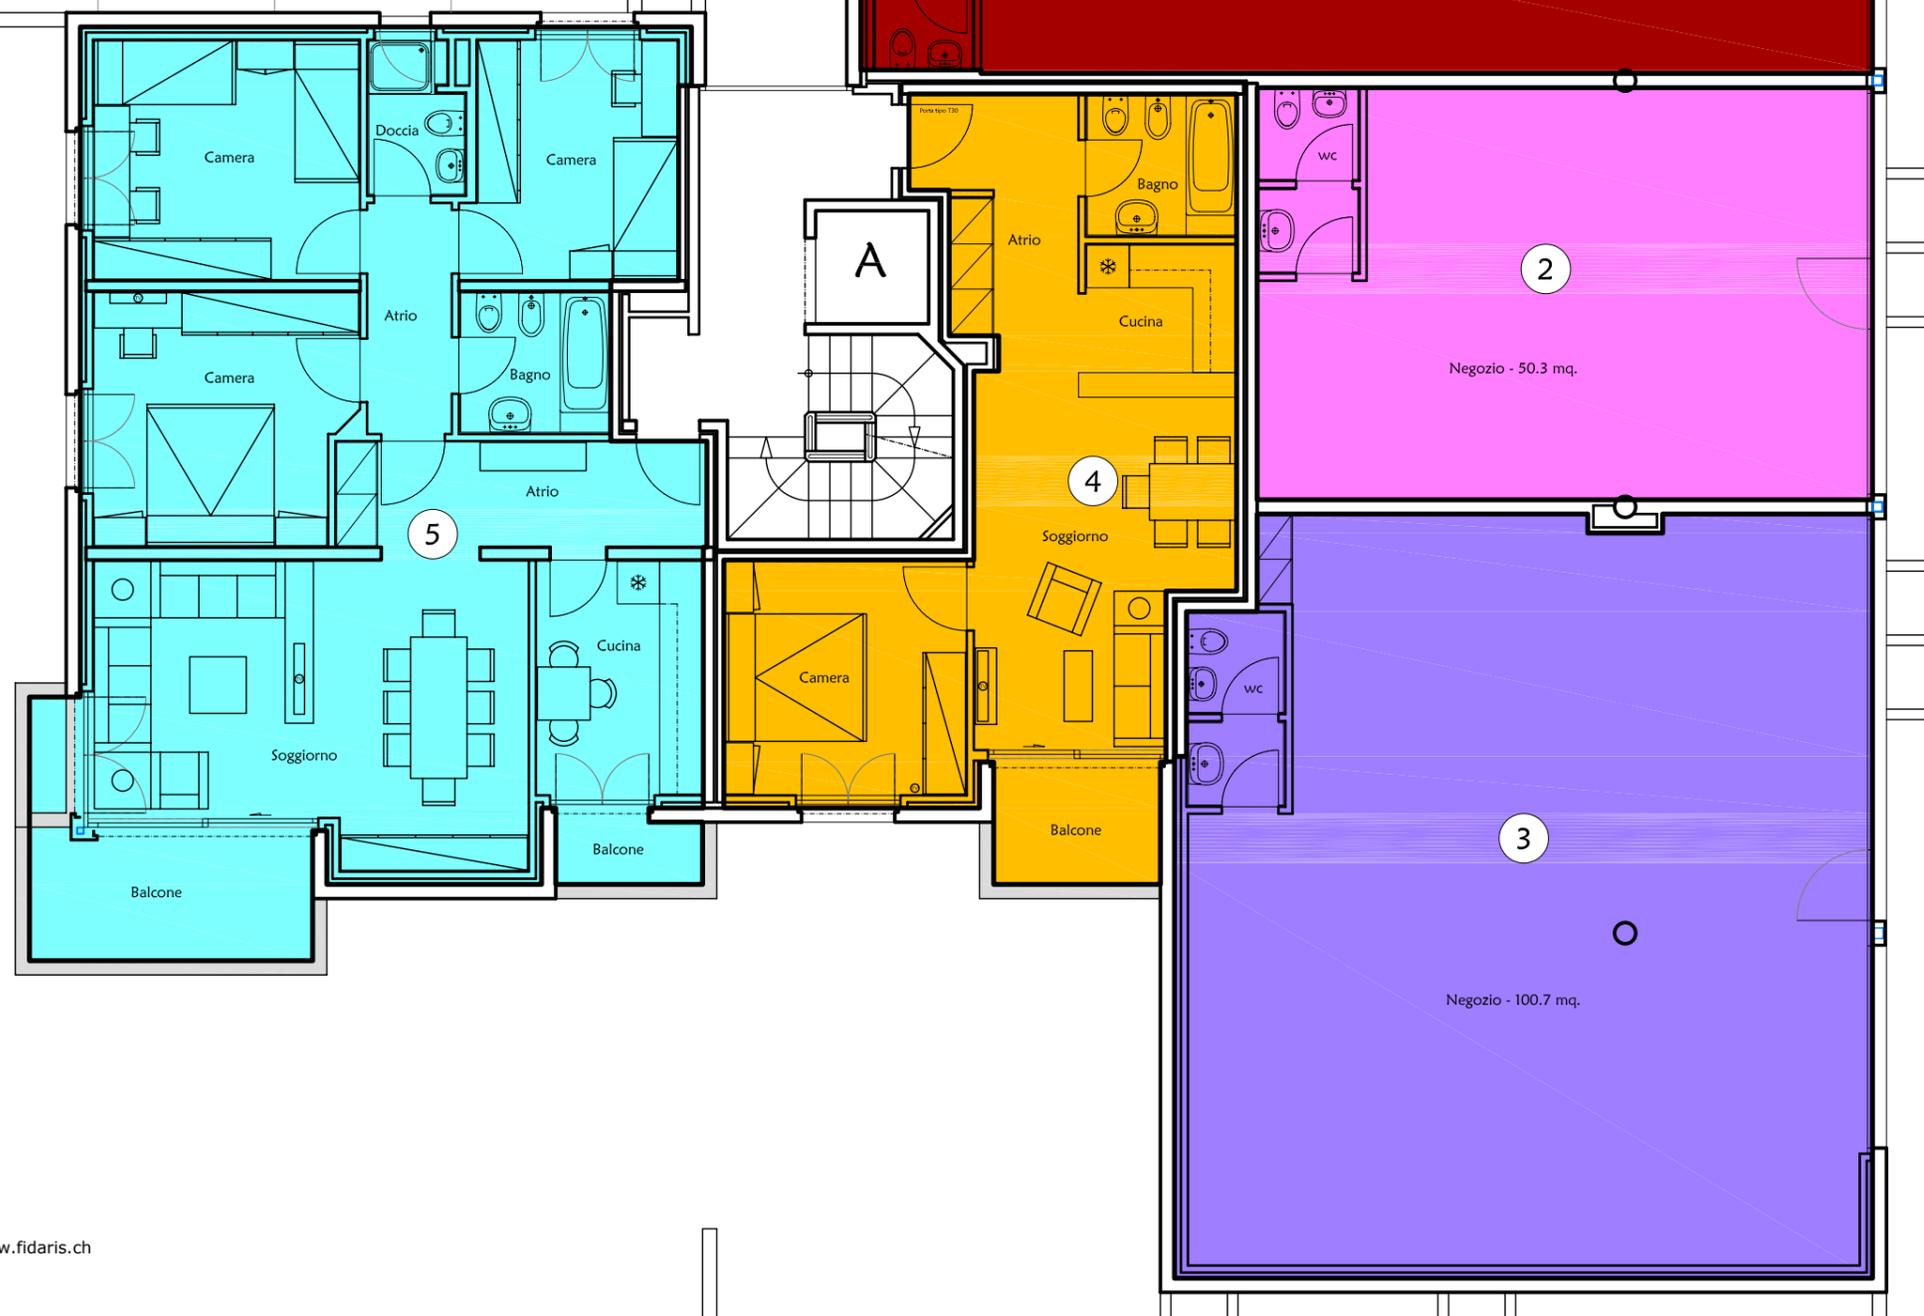

Informazioni e vendita

fidaris sa

CONSULENZA SOCIETARIA E TRIBUTARIA