



Edificazione mappale n° 232 - Comune di Caslano
2 Palazzine Residenziali

Primo piano - blocco A

Luglio 2008
Mod.:

scala 1:100
Dis.: Aleksej-Aron Negri

	ppp	mq. locale		mq. terrazza	mq. giardino	mq. totali locale + terrazza 50% + giardino
		filo interno	muro esterno			
Appartamento 4 1/2 locali	6	96.00	7.79			99.89
Appartamento 3 1/2 locali	7	76.02	9.88			80.96
Appartamento 2 locali	8	41.84	4.08			43.88
Appartamento 4 1/2 locali	9	97.94	10.73			103.30

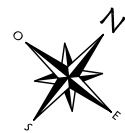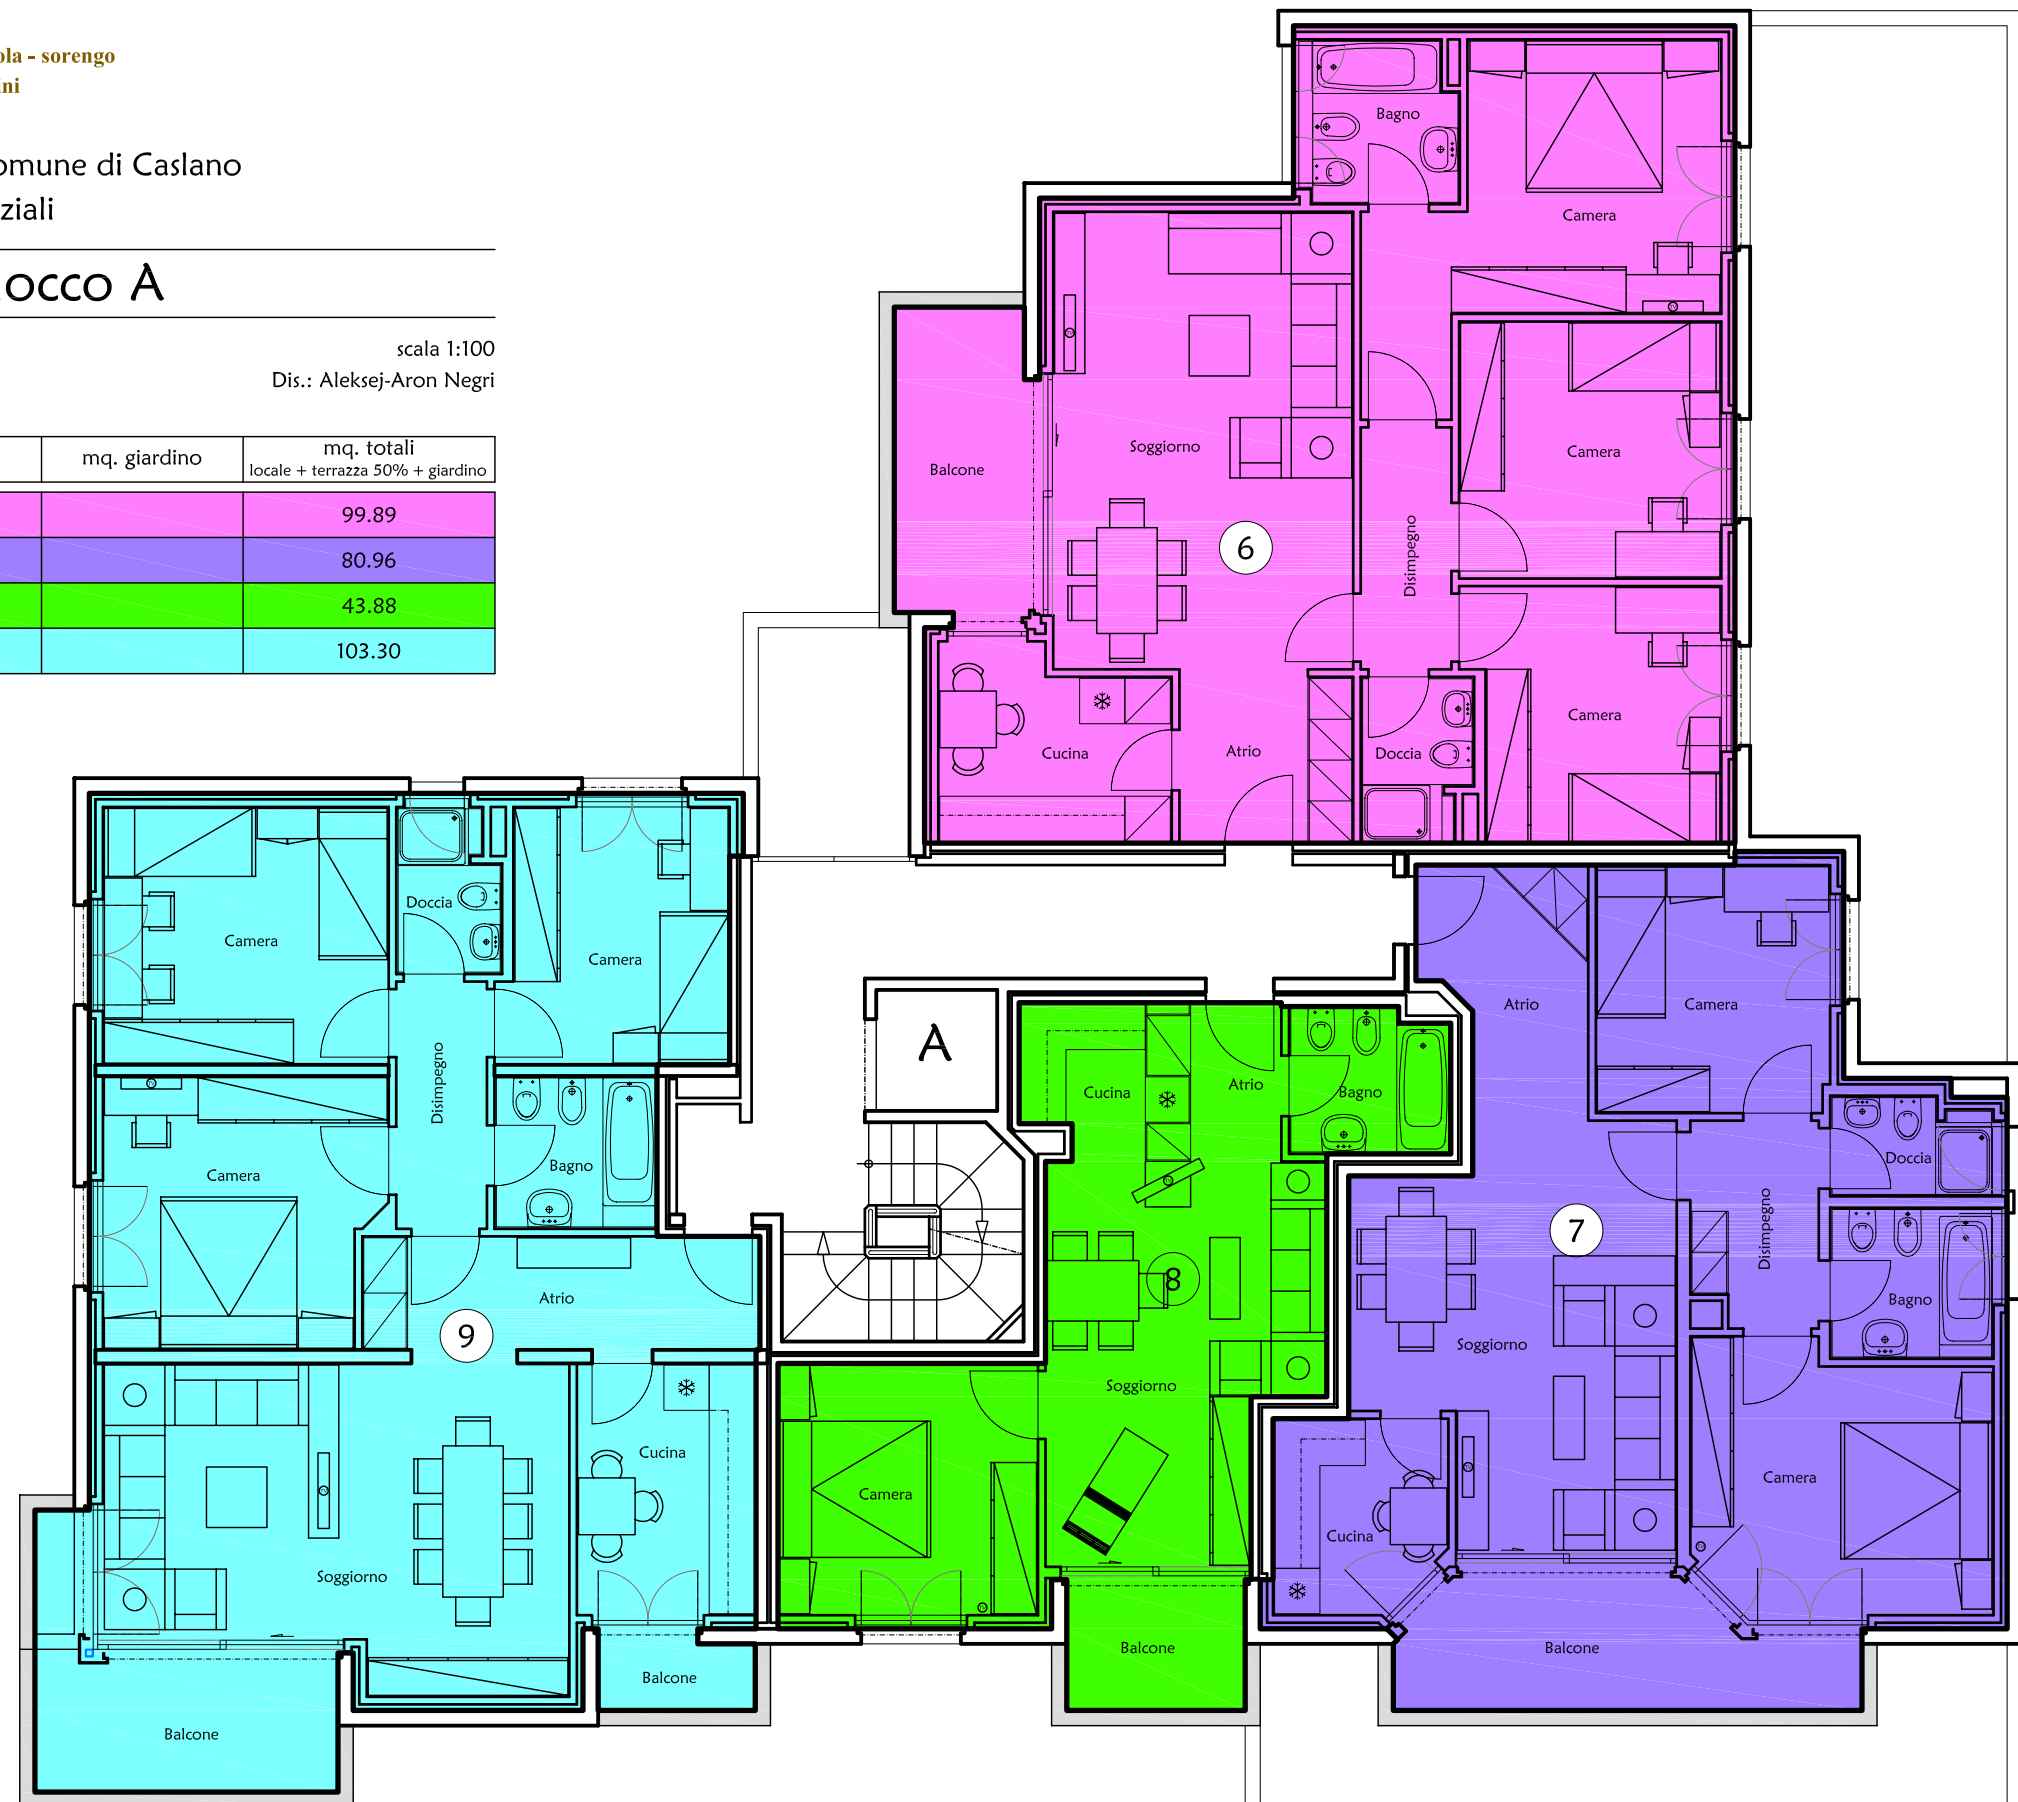

Informazioni e vendita

fidaris sa

CONSULENZA SOCIETARIA E TRIBUTARIA