


Edificazione mappale n° 232 - Comune di Caslano
2 Palazzine Residenziali

Piano terreno - blocco B

scala 1:100
Dis.: Aleksej-Aron Negri

Luglio 2008
Mod.:

	ppp	mq. locale filo interno muro esterno	mq. terrazza	mq. giardino	mq. totali locale + terrazza 50% + giardino
Appartamento 4 1/2 locali	14	100.60	10.49		105.84
Appartamento 3 1/2 locali	15	76.32	11.00		81.82
Appartamento 2 locali	16	41.84	3.65		43.66
Appartamento 4 1/2 locali	17	97.94	10.73		103.30

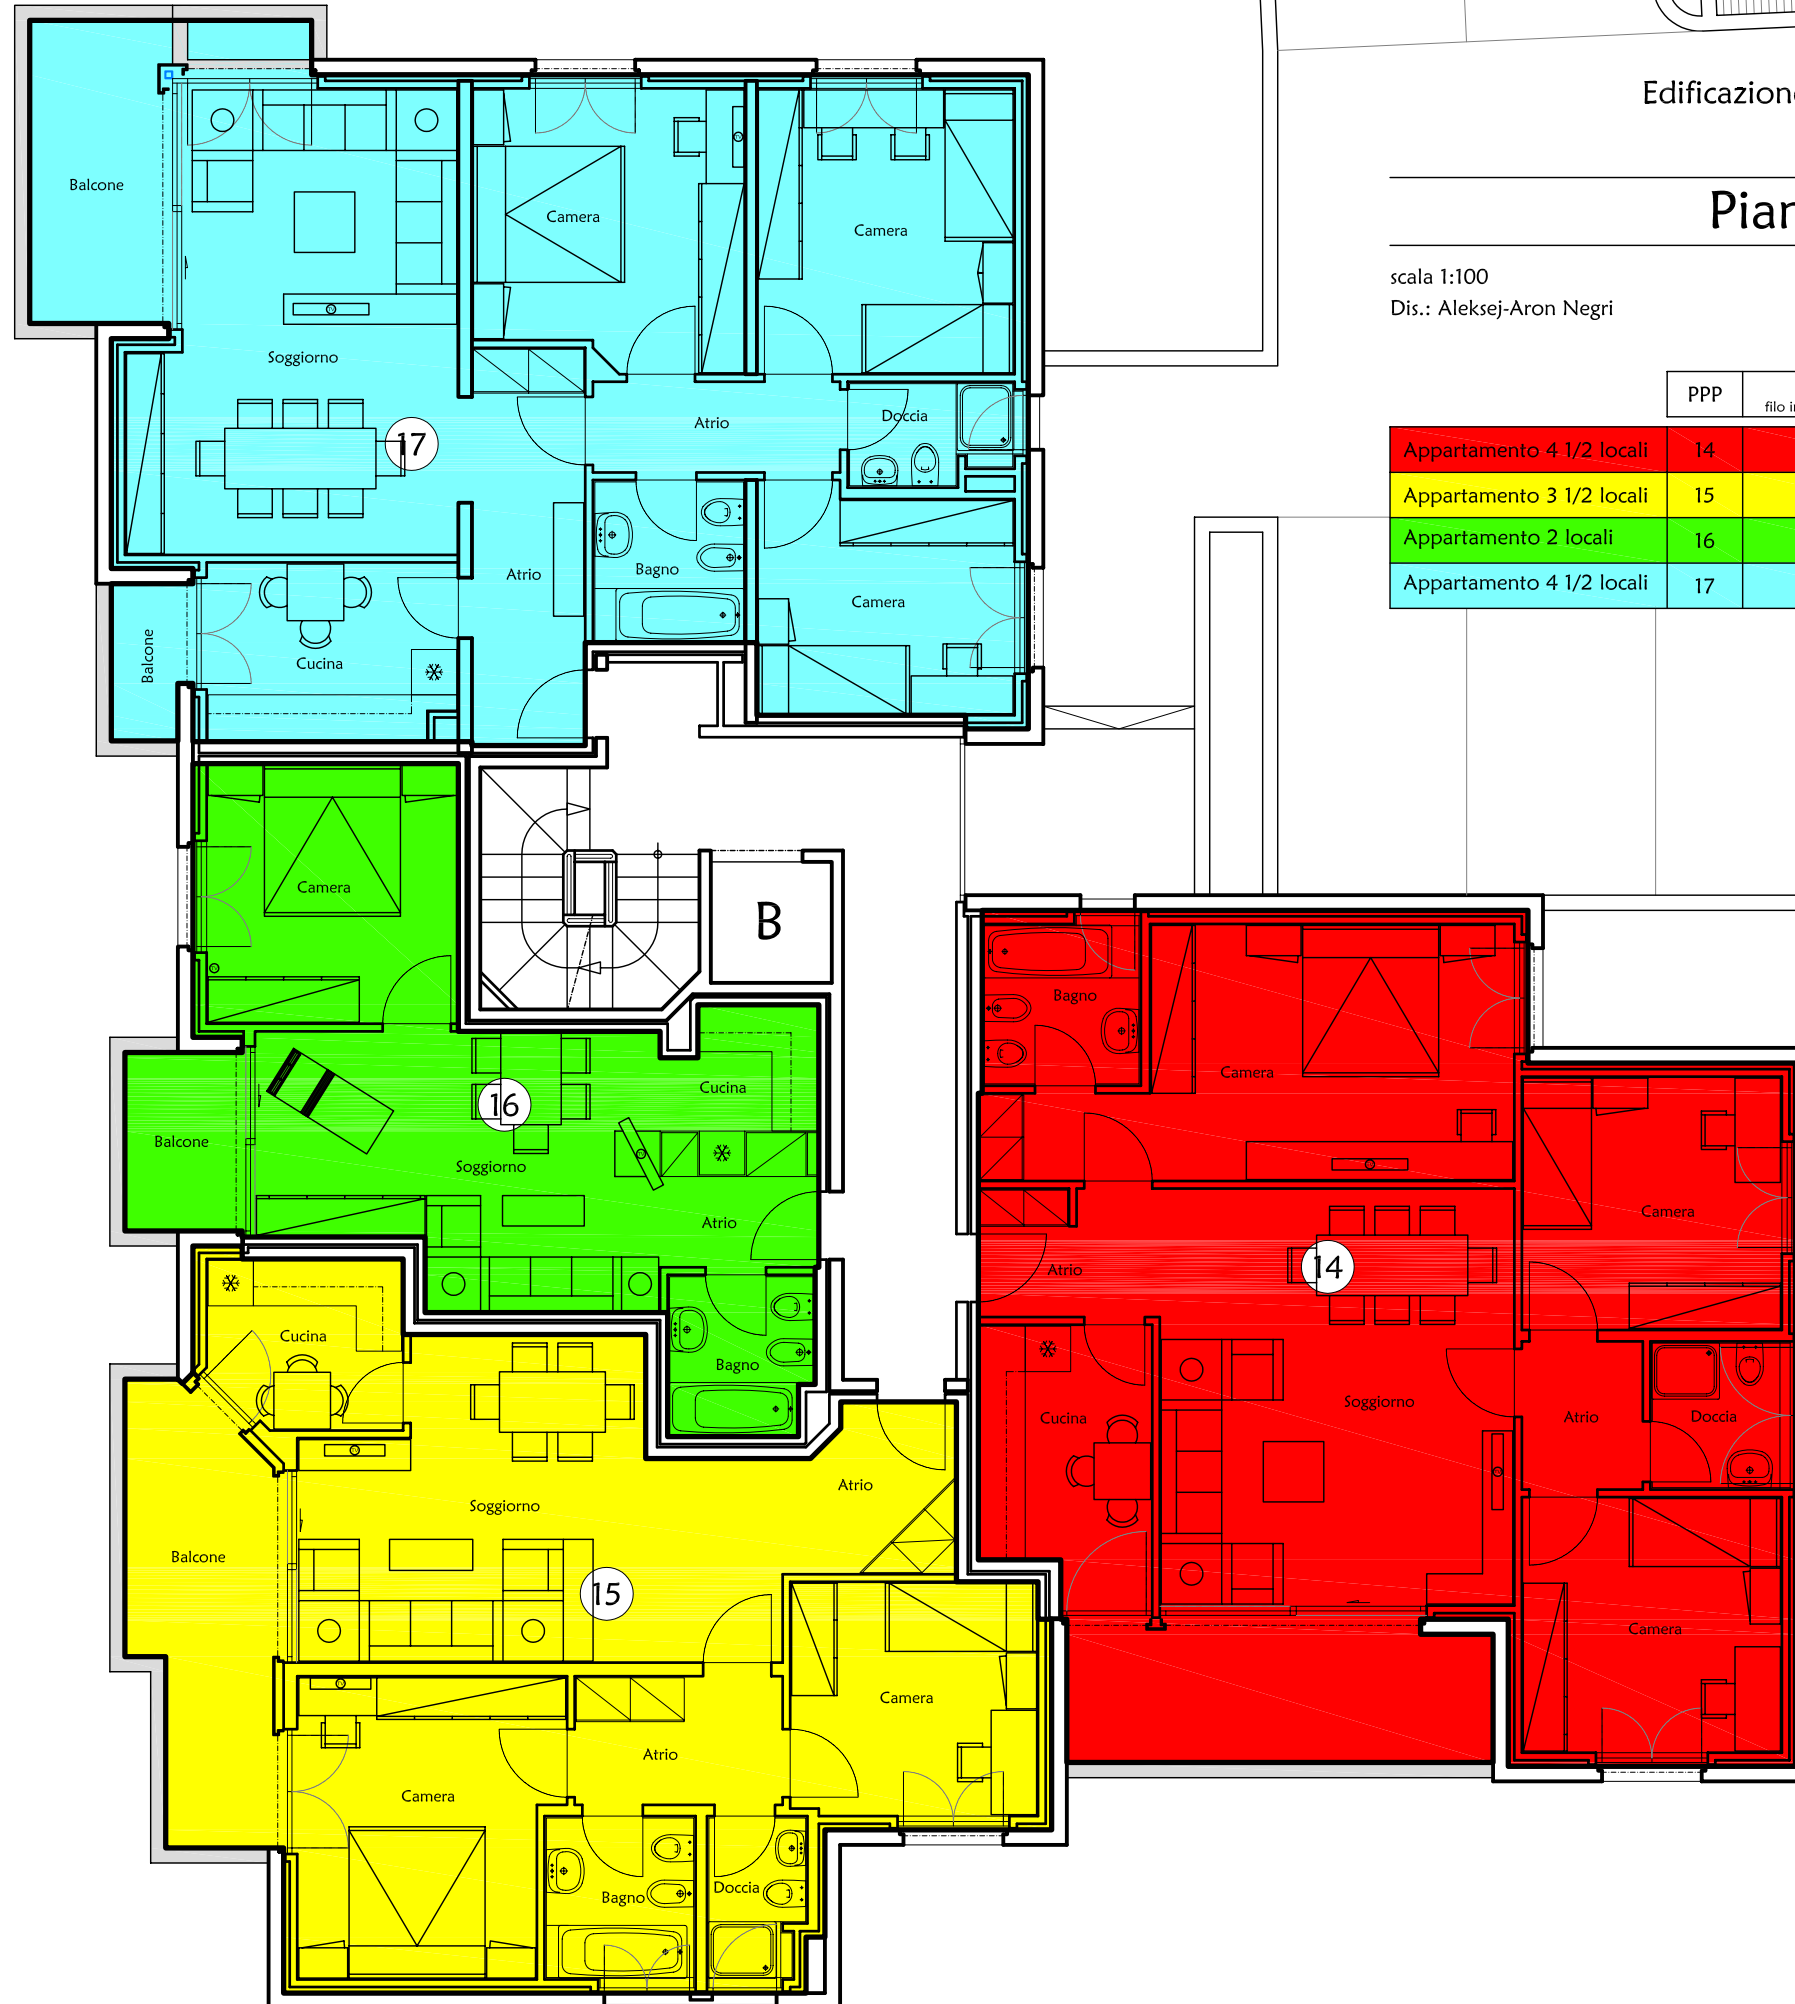

Informazioni e vendita

fidaris sa

CONSULENZA SOCIETARIA E TRIBUTARIA