


studio d'architettura adriano mazzola - sorengo  
coll.: inverizzi e manzolini

Edificazione mappale n° 232 - Comune di Caslano  
2 Palazzine Residenziali

## Terzo piano - blocco B

scala 1:100  
Dis.: Aleksej-Aron Negri

Luglio 2008  
Mod.:

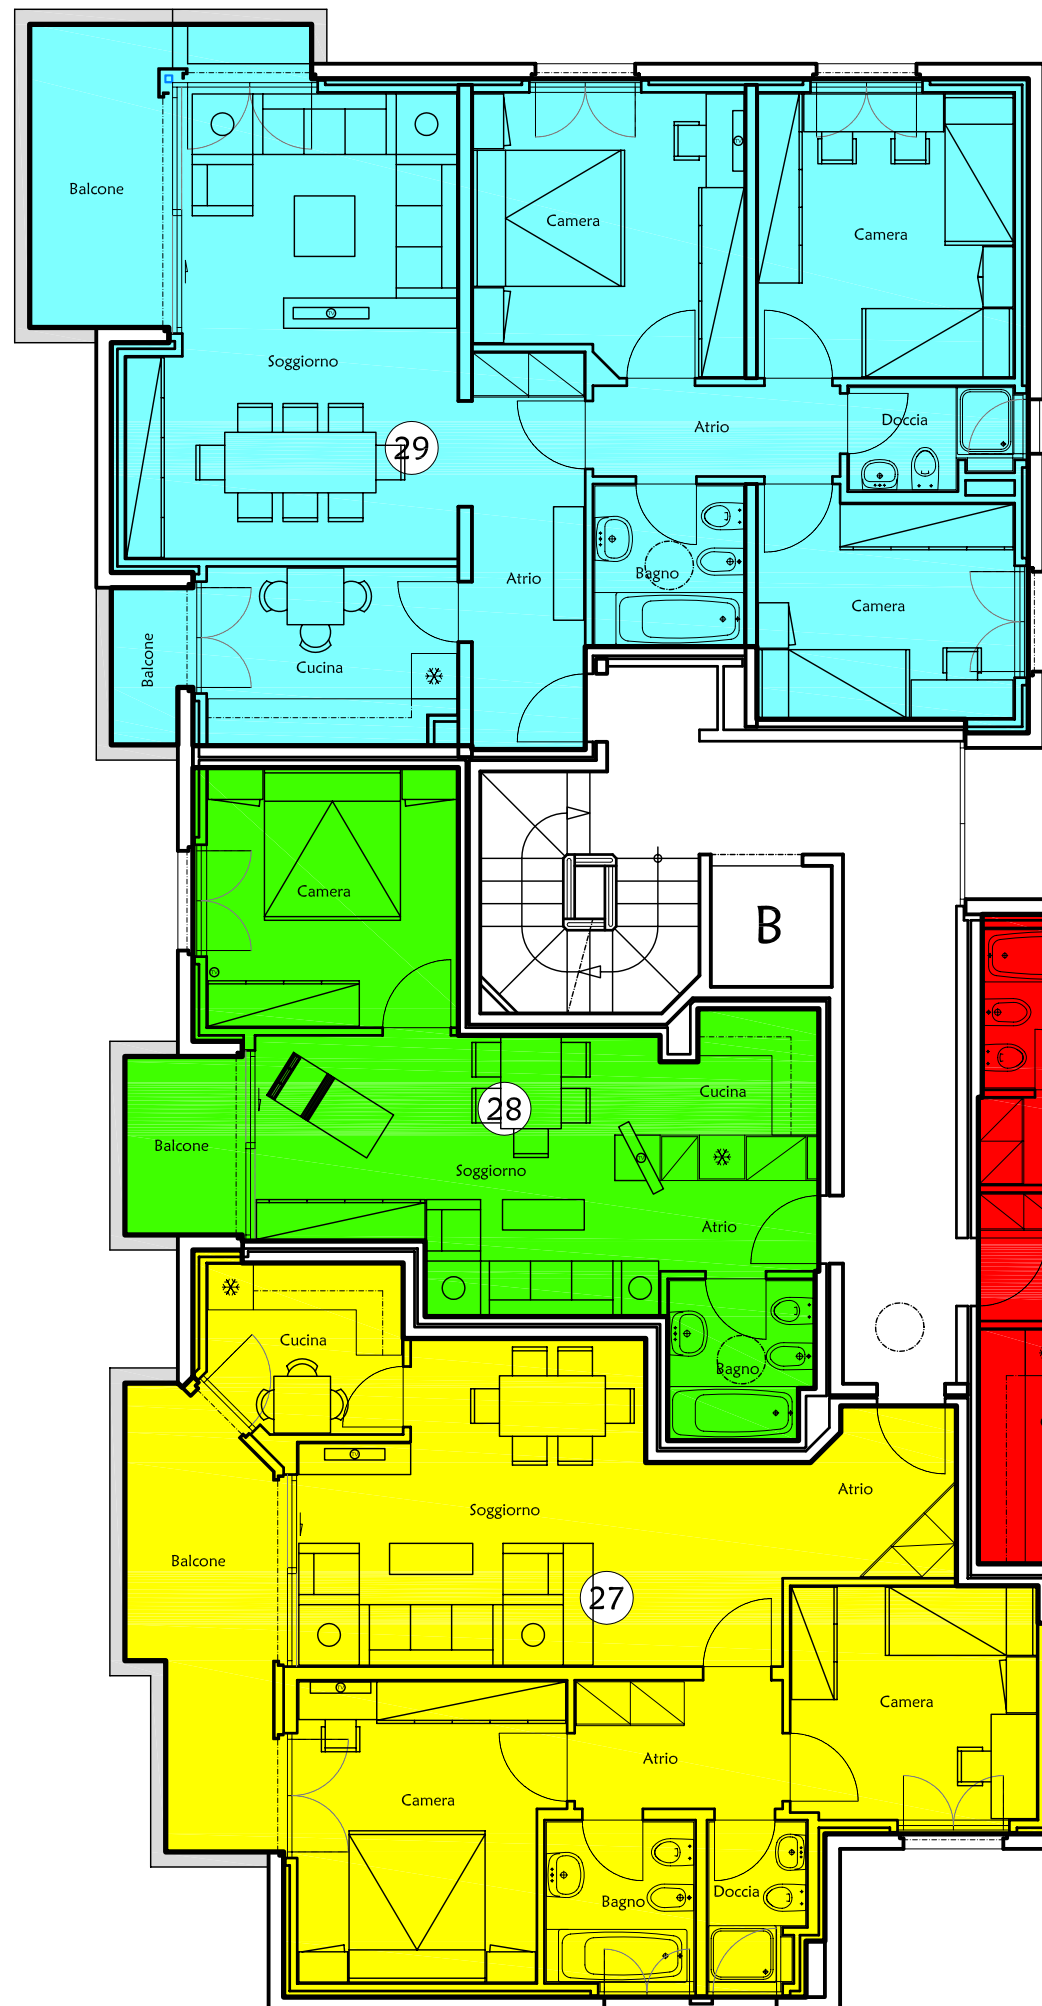

	ppp	mq. locale filo interno muro esterno	mq. terrazza	mq. giardino	mq. totali locale + terrazza 50% + giardino
Appartamento 4 1/2 locali	26	100.60	10.49		105.84
Appartamento 3 1/2 locali	27	76.32	11.00		81.82
Appartamento 2 locali	28	41.84	3.65		43.66
Appartamento 4 1/2 locali	29	97.94	10.73		103.30

Informazioni e vendita

**fidaris sa**

CONSULENZA SOCIETARIA E TRIBUTARIA

Palazzo S. Giuseppe, Via F. Pelli 2, Casella postale 5614, 6901 Lugano  
Tel. 091/911 40 40 - Fax 091/911 40 49 - Mobile 079/331 41 14 - info@fidaris.ch - www.fidaris.ch